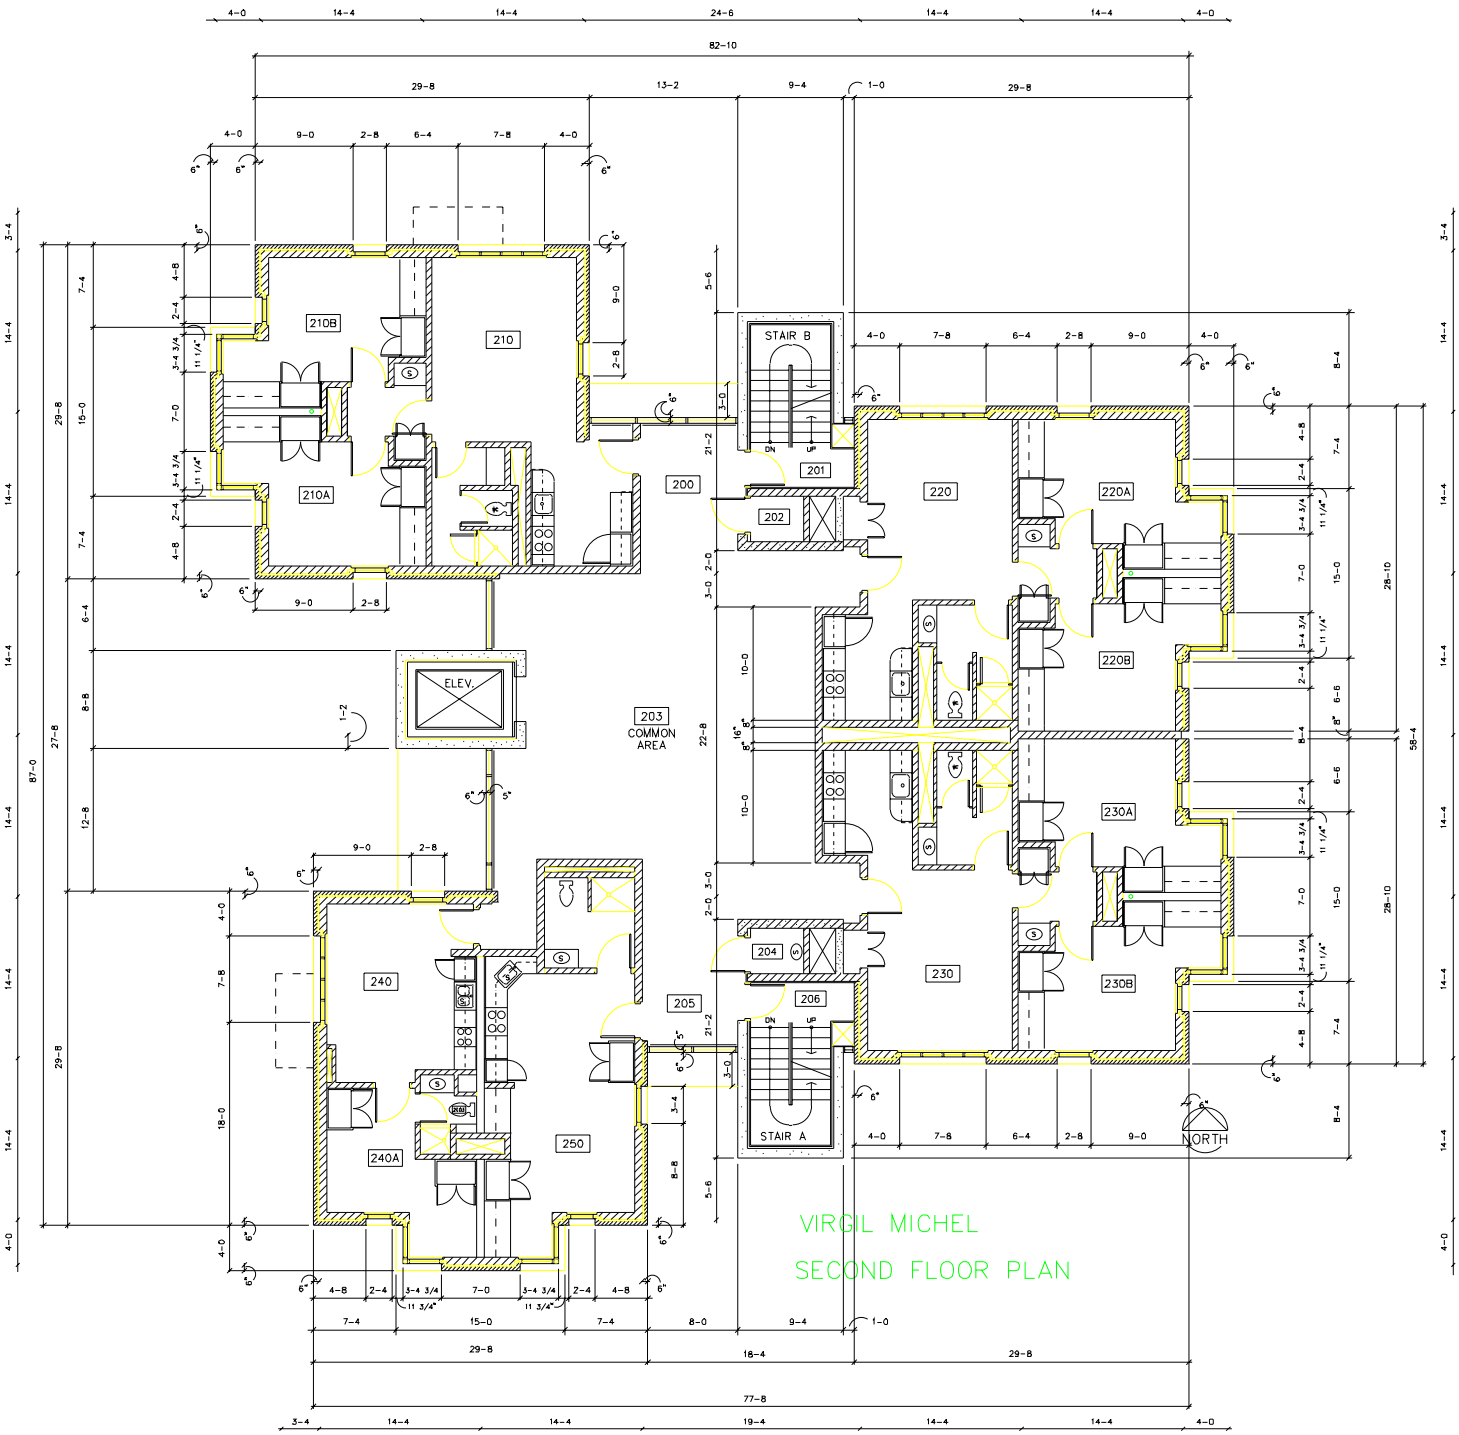
210B
210
210A
200
201
202
STAIR B
220
220A
220B
230A
230
230B
ELEV.
203
COMMON
AREA
240
240A
250
205
204
206
STAIR A
NORTH
VIRGIL MICHEL
SECOND FLOOR PLAN